

開口部最大
高さ 2950mm
幅 3000mm

天井高4100mm


川崎市アートセンター
アルテリオ小劇場

基本平面図
(データ記載)

縮尺1:100 (A3)

公演名	座席数	193席+車椅子2 (+補助席14)
公演日		

施設図面更新日： 2026/02/12

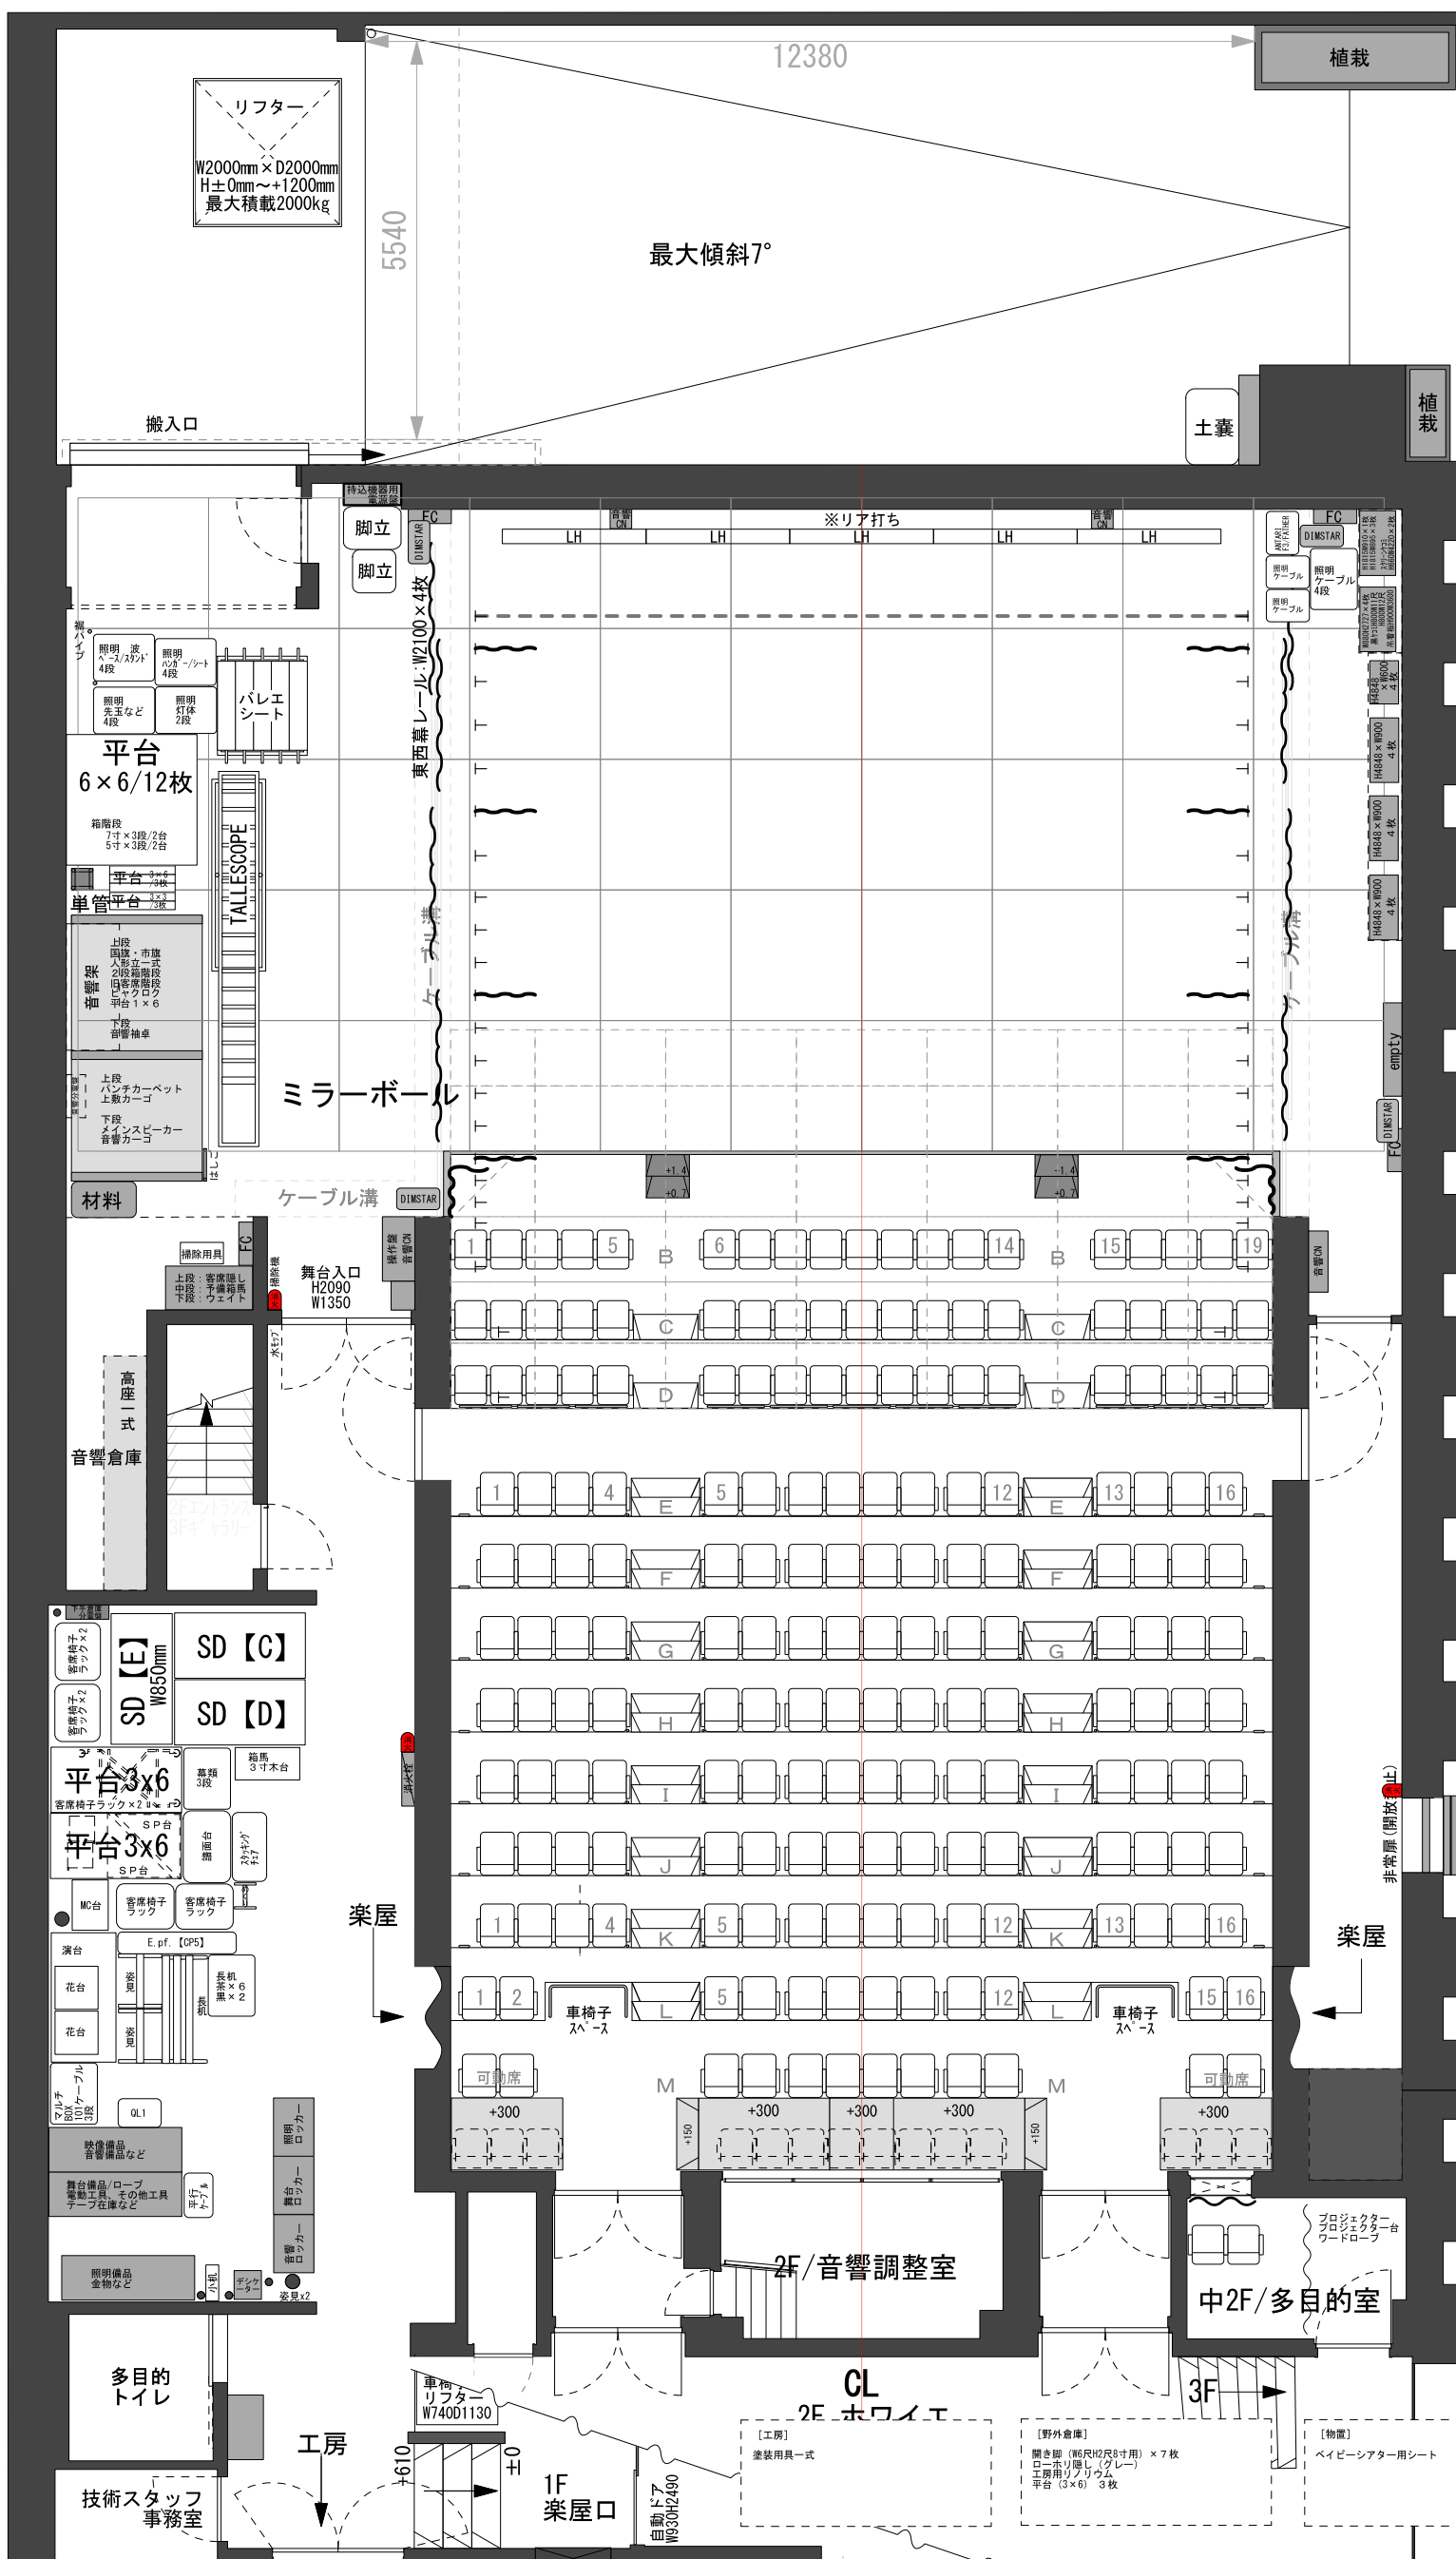

基本舞台寸法
間口 5間
東西幕間口 約6間2尺
奥行 約24尺(ホリまで)
高さ 約18尺(文字飛切り)

舞台面：客席面よりH600

B19	美術ボタン(ホリゾント幕)	:
B18	美術ボタン(引割バック幕)	:
B17	美術ボタン (UHL)	:
B16	美術ボタン(4SUS)	:
B15	美術ボタン(文字2700)	:
B14	美術ボタン(袖)	:
B13	美術ボタン(3SUS)	:
B12	美術ボタン(文字3000)	:
B11	美術ボタン	:
B10	美術ボタン(2SUS)	:
B9	美術ボタン(袖)	:
B8	美術ボタン(文字3000)	:
B7	美術ボタン	:
B6	美術ボタン(1SUS)	:
B5	美術ボタン (照明捨吊)	:
B4	美術ボタン(引割幕)	:
B3	美術ボタン(文字3000)	:
B2	美術ボタン	:
B1	美術ボタン	:
客席3	客席ボタン3(S P 固定)	:
客席2	客席ボタン2	:
客席1	客席ボタン1	:

DATA

客席バトン1~2	長さ 10100	積載 300kg (ギャラリー注意)
客席バトン3	長さ 10750	積載 300kg (SP専用/吊替禁止)
美術バトン1~19	長さ 10750	積載 300kg

*各バトン・端部延伸長各300
※本番稼働バトンの延伸禁止

*バトン速度10cm/sec

*メモリー機能なし

*各バトン飛切り約8500

※#18のみ飛切り8650/上部突き出し禁止

*すのこ高9000

*バトン径 48.6mm

*点荷重 6 0kg

枝ワイヤー 1本あたり6 0kgまで

張出し用スチールデッキ
 常設A列 1818 x 780 x 5枚 + 1173 x 780 x 2枚
 常設B列 1818 x 909 x 5枚 + 1173 x 909 x 2枚
 C列 1818 x 909 x 5枚 + 1173 x 909 x 2枚
 D列 1818 x 909 x 5枚 + 1173 x 909 x 2枚
 E列 1818 x 850 x 5枚 + 1173 x 850 x 2枚
 常設F列 1818 x 909 x 5枚 + 1173 x 909 x 2枚
 ※張出しの設置、撤去は各主催者が行ってください。
 ※山台として使用する場合は、各主催者で単管足及び床養生もご用意ください。
 劇場単管足はH600用（L562mm/アジャスター付）のみです。
 単管足は（山台目数横-38mm）でご用意ください。

劇場備品 (常設分含め)	
袖幕予備 (貴八別珍2倍ヒタ)	w: 1900 x h: 8250 2対 (常設)
袖幕予備 (貴八別珍2倍ヒタ)	w: 1800 x h: 8300 2対
文字幕 (貴八別珍2倍ヒタ)	w: 11300 x h: 3000 3枚 (常設)
文字幕 (貴八別珍2倍ヒタ)	w: 11300 x h: 2700 1枚 (常設)
文字幕 (貴八別珍2倍ヒタ)	w: 11500 x h: 2700 1枚
文字幕 (貴八別珍ヒタナシ)	w: 11700 x h: 1000 1枚
東西幕 (貴八別珍2倍ヒタ)	w: 2000 x h: 5200 4対 (常設)
東西幕 (貴八別珍2倍ヒタ)	w: 2000 x h: 7200 1対 (常設)
東西幕予備 (貴八別珍2倍ヒタ)	w: 2000 x h: 7200 1対
引割暗転幕 (貴八別珍2倍ヒタ)	w: 6050 x h: 8300 1対 (常設)
引割暗転幕 (貴八別珍2倍ヒタ)	w: 6050 x h: 8150 1対 (常設)
ヒニホリ幕	w: 10500 x h: 8300 1枚 (常設) ※蛇腹ワリで引上げ可
黒紗幕	w: 10500 x h: 7900 1枚 ※釜みあり要注意

平台(4寸框) 6x 6 12 枚
 平台(4寸框) 3x 6 20 枚
 平台(4寸框) 3x 3 2 枚
 箱馬(6寸 x 1尺 x 1.1尺) 20個
 開き脚(w:6尺、h:2尺4寸) 7脚(野外倉庫)
 木台(3寸角) 30個
 人形立(6尺 x 6本、9尺 x 6本)

地 舗 黒 (大12m×12m)
黒 (小10m×12m)
グレー (大12m×12m)
グレー (小10m×12m)