


施設図面更新日: 2024/04/30

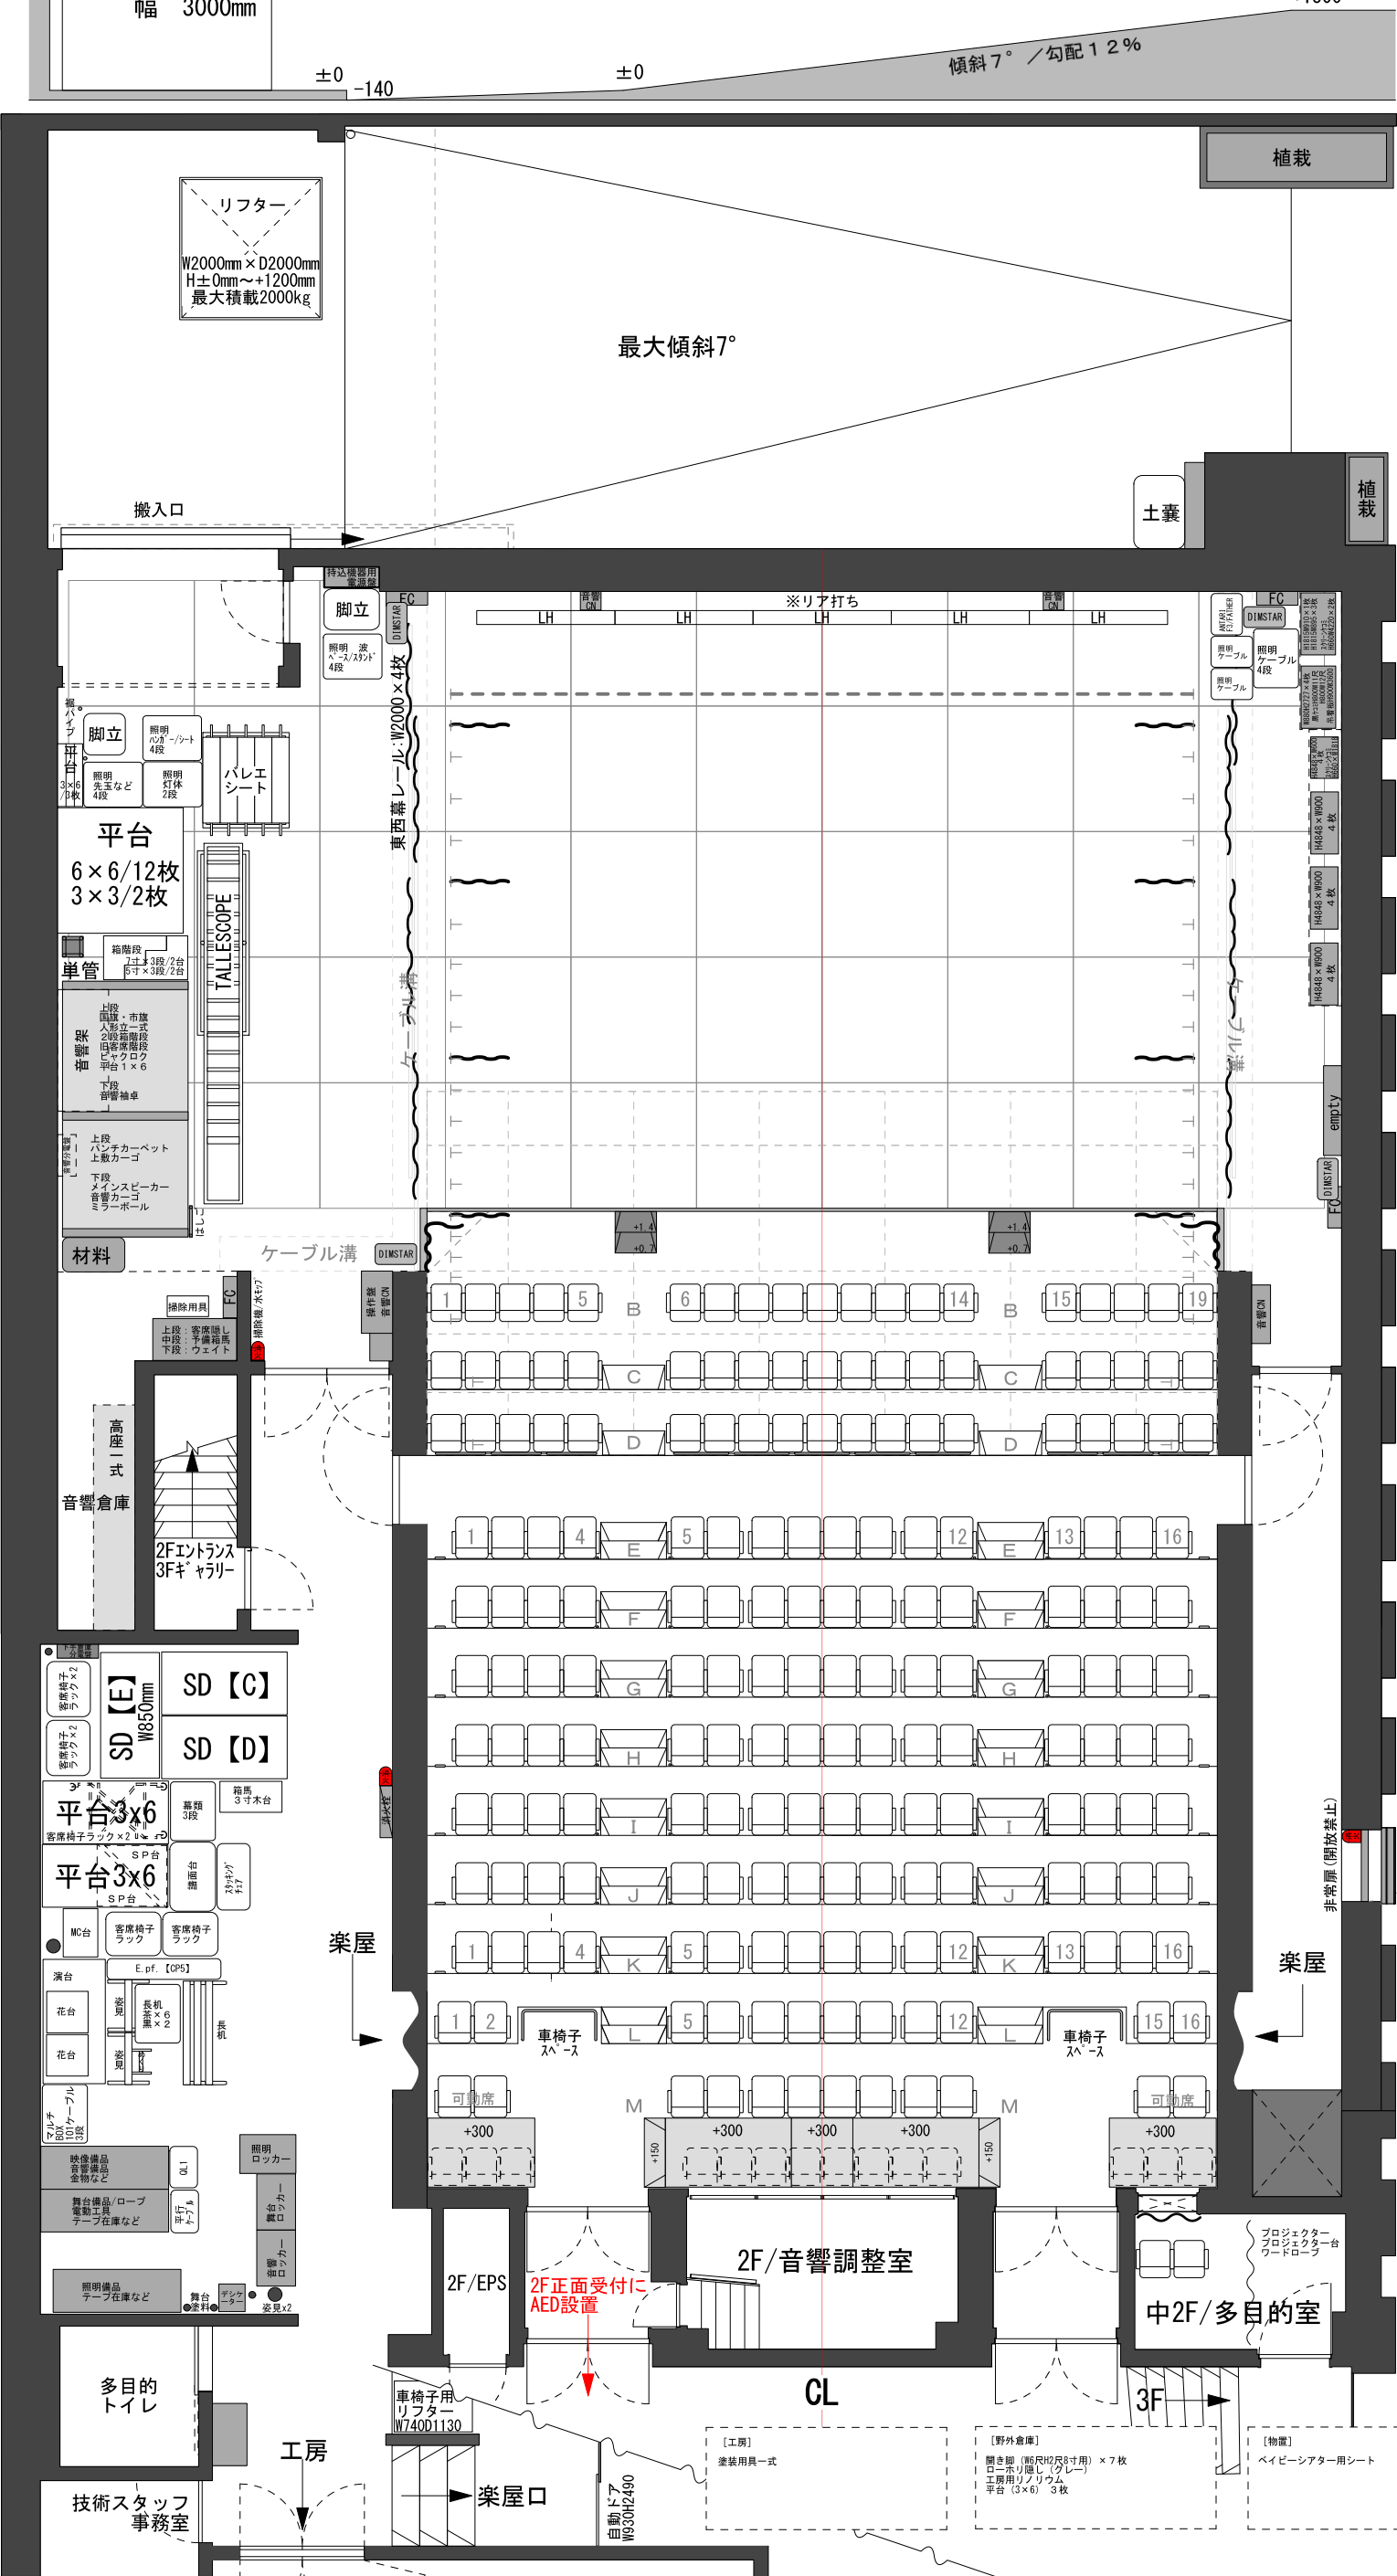

基本舞台寸法
間口 5間
東西幕間口 約6間2尺
奥行 約24尺(ホリまで)
高さ 約18尺(文字飛切り)

舞台面：客席面よりH600

- B19 美術ボタン(水平幕)
- B18 美術ボタン(引割バック幕)
- B17 美術ボタン (UHL)
- B16 美術ボタン(4SUS)
- B15 美術ボタン(文字2700)
- B14 美術ボタン(袖)
- B13 美術ボタン(3SUS)
- B12 美術ボタン(文字3000)
- B11 美術ボタン
- B10 美術ボタン(2SUS)
- B9 美術ボタン(袖)
- B8 美術ボタン(文字3000)
- B7 美術ボタン
- B6 美術ボタン(1SUS)
- B5 美術ボタン (照明吊)
- B4 美術ボタン(引割幕)
- B3 美術ボタン(文字3000)
- B2 美術ボタン
- B1 美術ボタン

客席3 客席ボタン3(SP固定)

客席2 客席ボタン2

客席1 客席ボタン1

DATA
客席ボタン1~2 長さ 10100 積載 300kg (ギャラリー注意)
客席ボタン3 長さ 10750 積載 300kg (SP専用/吊替禁止)
美術ボタン1~19 長さ 10750 積載 300kg
*各ボタン端部延伸長各300
*本番稼働ボタンの延伸禁止
*ボタン速度10cm/sec
*メモリー機能なし
*各ボタン飛切り約8500
*#18のみ飛切り8650/上部突き出し禁止
*すのこ高9000
*ボタン径 48.6mm
*点荷重 6.0kg
枝ワイヤー 1本あたり6.0kgまで

張出し用スチールデッキ
常設A列 1818 x 780 x 5枚 + 1173 x 780 x 2枚
常設B列 1818 x 909 x 5枚 + 1173 x 909 x 2枚
C列 1818 x 909 x 5枚 + 1173 x 909 x 2枚
D列 1818 x 909 x 5枚 + 1173 x 909 x 2枚
E列 1818 x 850 x 5枚 + 1173 x 850 x 2枚
常設F列 1818 x 909 x 5枚 + 1173 x 909 x 2枚
*張出しの設置、撤去は各主催者が行ってください。
※山台として使用する場合は、各主催者で単管足及び床養生もご用意ください。
劇場単管足はH600用 (L562mm/7インチ付) のみです。
単管足は (山台目標数値-38mm) でご用意ください。

劇場備品 (常設分含め)
袖幕(貴八別珍2倍ヒダ) w:1900 x h:8250 2対(常設)
袖幕予備(貴八別珍2倍ヒダ) w:1800 x h:8300 2対
文字幕(貴八別珍2倍ヒダ) w:11300 x h:3000 3枚(常設)
文字幕(貴八別珍2倍ヒダ) w:11300 x h:2700 1枚(常設)
文字幕(貴八別珍2倍ヒダ) w:11150 x h:2700 1枚
文字幕(貴八別珍ヒダなし) w:11700 x h:1000 1枚
東西幕(貴八別珍2倍ヒダ) w:2000 x h:5200 8枚(常設)
東西幕(貴八別珍2倍ヒダ) w:2000 x h:7200 2枚(常設)
東西幕予備(貴八別珍2倍ヒダ) w:2000 x h:7200 2枚
引割暗転幕(貴八別珍2倍ヒダ) w:6050 x h:8300 1対(常設)
引割バック幕(貴八別珍2倍ヒダ) w:6050 x h:8150 1対(常設)
ビニホリ幕 w:10500 x h:8300 1枚(常設)※蛇腹折りで引上げ可
黒紗幕 w:10500 x h:7900 1枚 ※歪みあり要注意

平台(4寸框) 6x 6 12 枚
平台(4寸框) 3x 6 20 枚
平台(4寸框) 3x 3 2 枚
箱馬(6寸 x 1尺 x 1.1尺) 20個
開き脚(w:6尺、h:2尺8寸用) 7脚 (野外倉庫)
木台(3寸角) 30個
人形立(6尺 x 6本、9尺 x 6本)

【3Fギャラリー】
地盤 黒 (大12m x 12m)
黒 (小10m x 12m)
グレー (大12m x 12m)
グレー (小10m x 12m)