川崎市アートセンター
アルテリオ小劇場

音響回線図
3Fギャラリー面

縮尺1:100(A3)

公演名		座席数	193席+車椅子2 (+補助席14)
公演日			

施設図面更新日: 2026/02/10

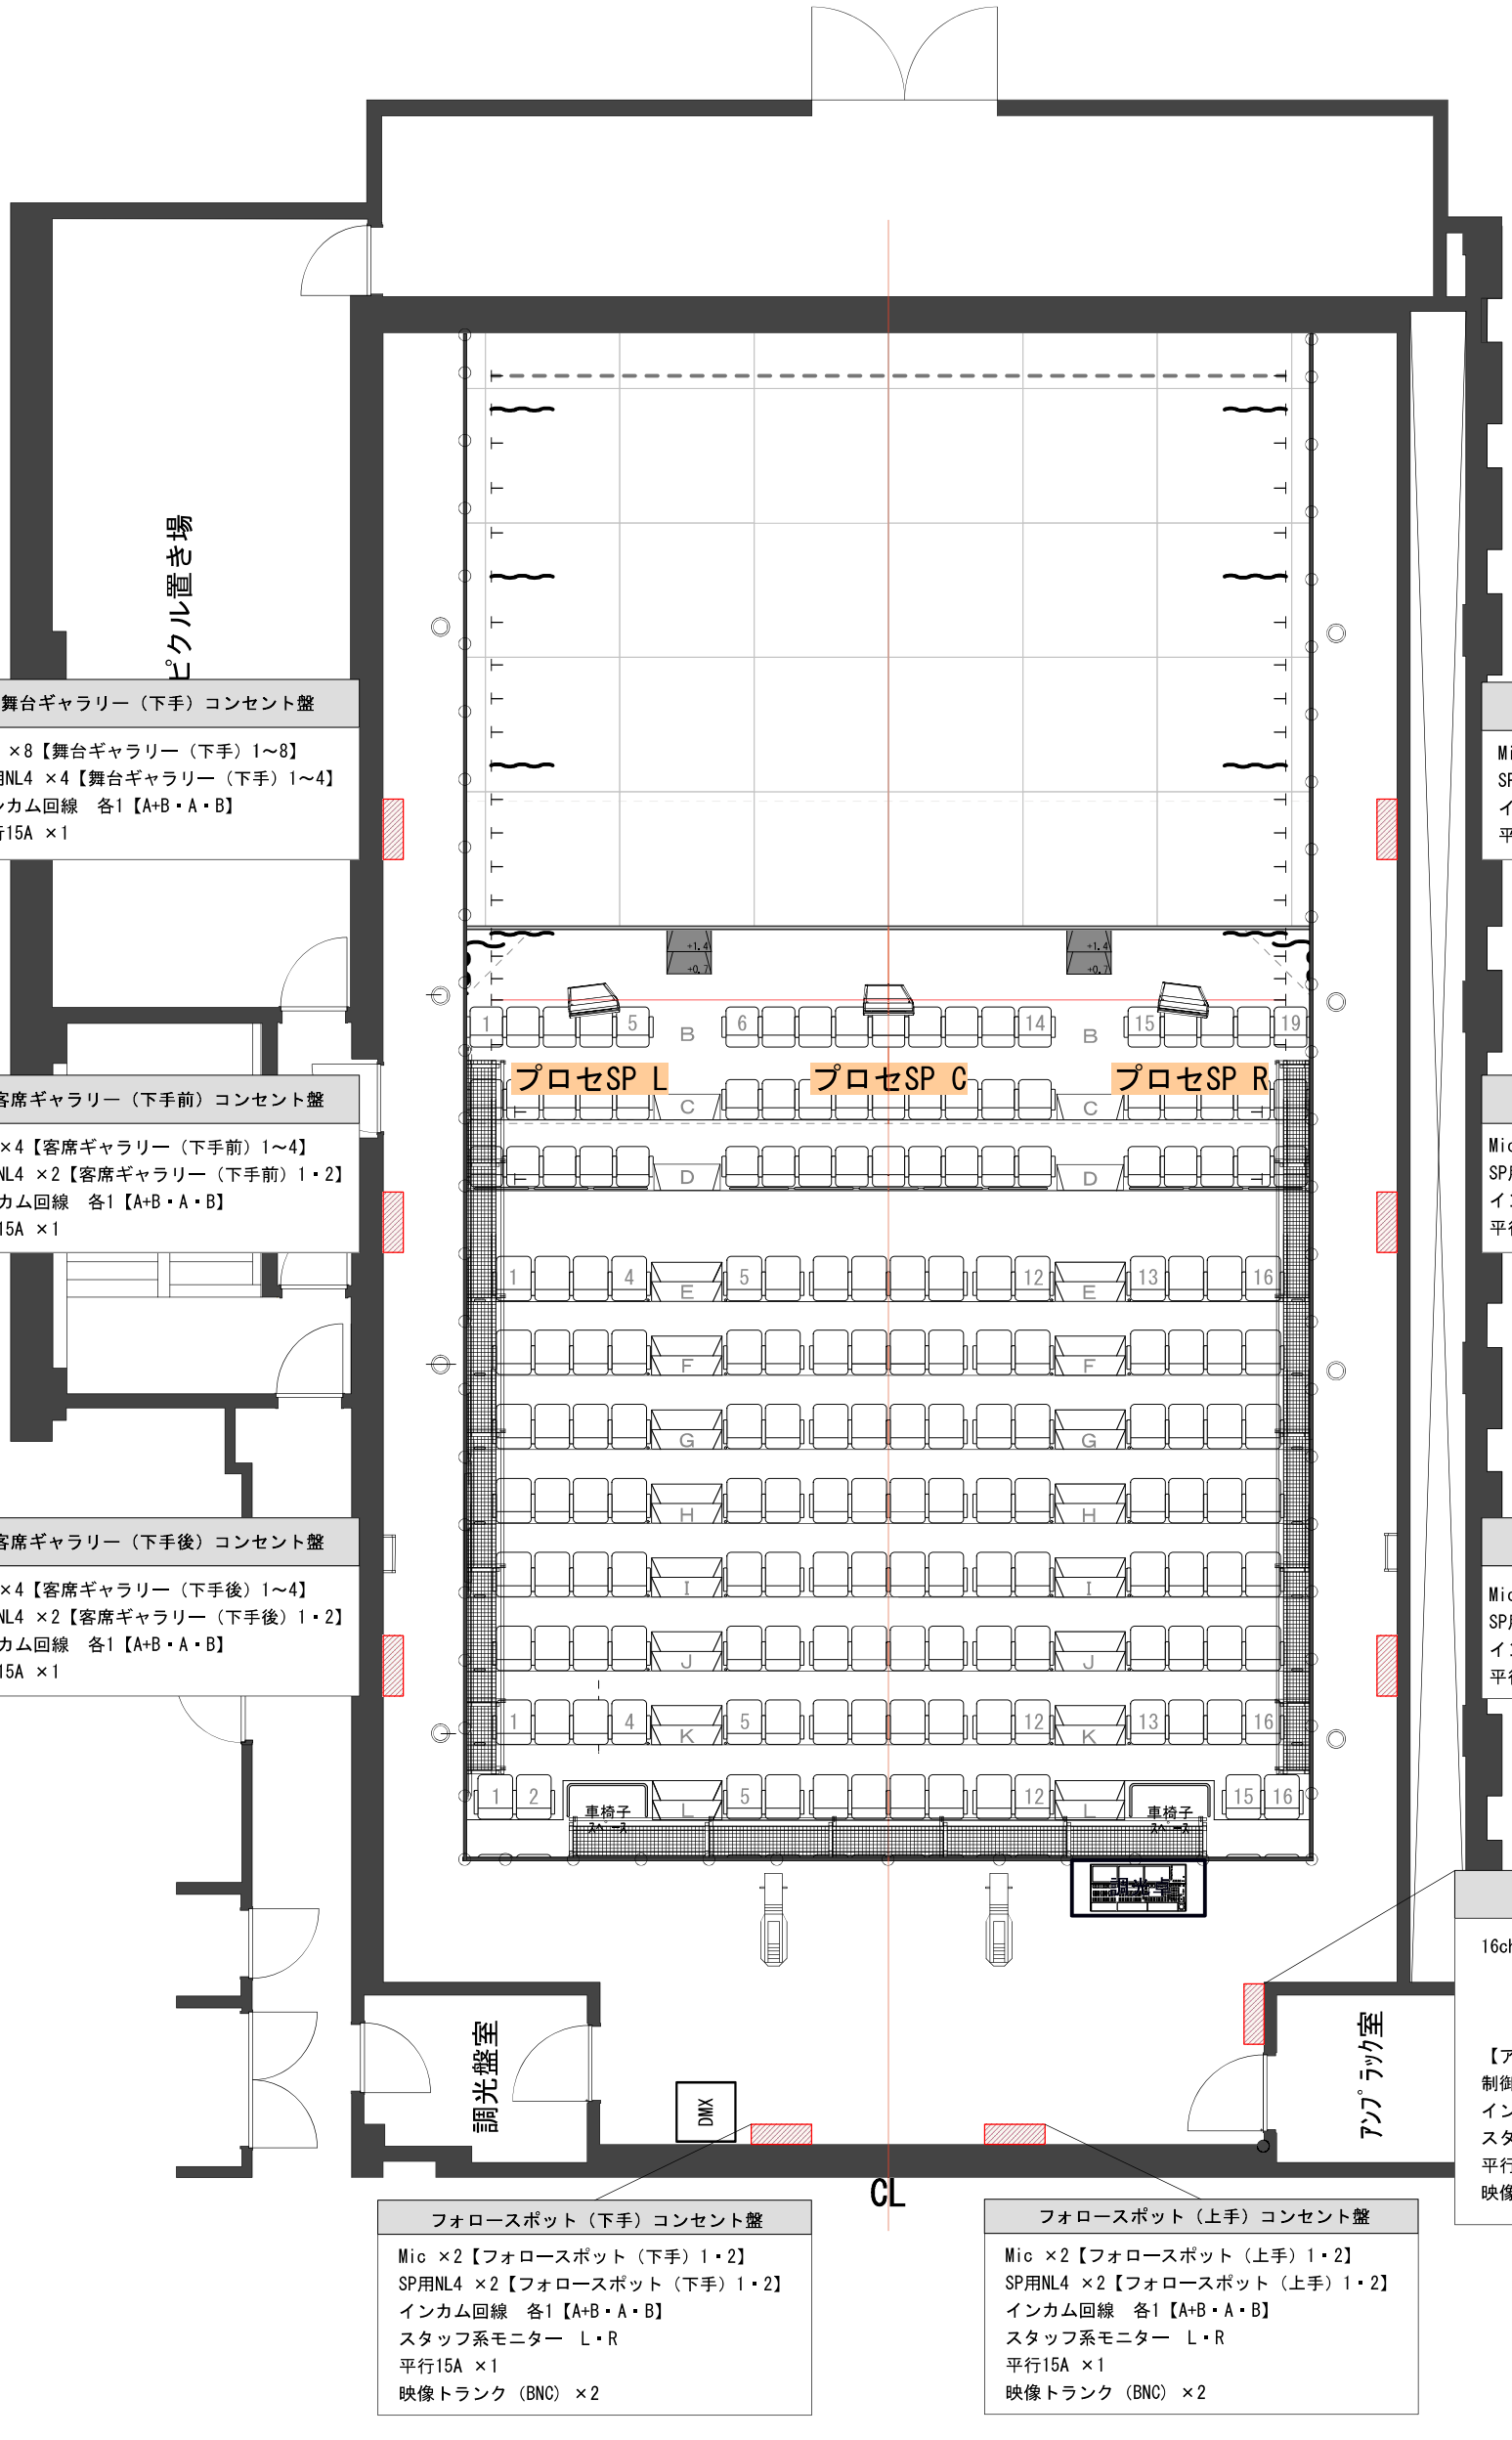

舞台ギャラリー（下手）コンセント盤

Mic ×8【舞台ギャラリー（下手）1～8】
SP用NL4 ×4【舞台ギャラリー（下手）1～4】
インカム回線　各1【A+B・A・B】
平行15A ×1

客席ギャラリー（下手前）コンセント盤

Mic ×4【客席ギャラリー（下手前）1～4】
SP用NL4 ×2【客席ギャラリー（下手前）1・2】
インカム回線　各1【A+B・A・B】
平行15A ×1

客席ギャラリー（下手後）コンセント盤

Mic ×4【客席ギャラリー（下手後）1～4】
SP用NL4 ×2【客席ギャラリー（下手後）1・2】
インカム回線　各1【A+B・A・B】
平行15A ×1

舞台ギャラリー（上手）コンセント盤

Mic ×8【舞台ギャラリー（上手）1～8】
SP用NL4 ×4【舞台ギャラリー（上手）1～4】
インカム回線　各1【A+B・A・B】
平行15A ×1

客席ギャラリー（上手前）コンセント盤

Mic ×4【客席ギャラリー（上手前）1～4】
SP用NL4 ×2【客席ギャラリー（上手前）1・2】
インカム回線　各1【A+B・A・B】
平行15A ×1

客席ギャラリー（上手後）コンセント盤

Mic ×4【客席ギャラリー（上手後）1～4】
SP用NL4 ×2【客席ギャラリー（上手後）1・2】
インカム回線　各1【A+B・A・B】
平行15A ×1

調光室コンセント盤

16chマルチ×5 【MIC/LINE IN 1～16 】
【MIC/LINE IN 17～31 】
【SIot IN 1～16 】
【SIot OUT 1～16 】
【アンプ室・調整室・舞台袖 1～16 】
制御系LAN x1
インカム回線　各1【A+B・A・B】
スタッフ系モニター　L・R
平行15A ×2
映像トランク（BNC）×6

フォロースポット（下手）コンセント盤

Mic ×2【フォロースポット（下手）1・2】
SP用NL4 ×2【フォロースポット（下手）1・2】
インカム回線　各1【A+B・A・B】
スタッフ系モニター　L・R
平行15A ×1
映像トランク（BNC）×2

フォロースポット（上手）コンセント盤

Mic ×2【フォロースポット（上手）1・2】
SP用NL4 ×2【フォロースポット（上手）1・2】
インカム回線　各1【A+B・A・B】
スタッフ系モニター　L・R
平行15A ×1
映像トランク（BNC）×2